


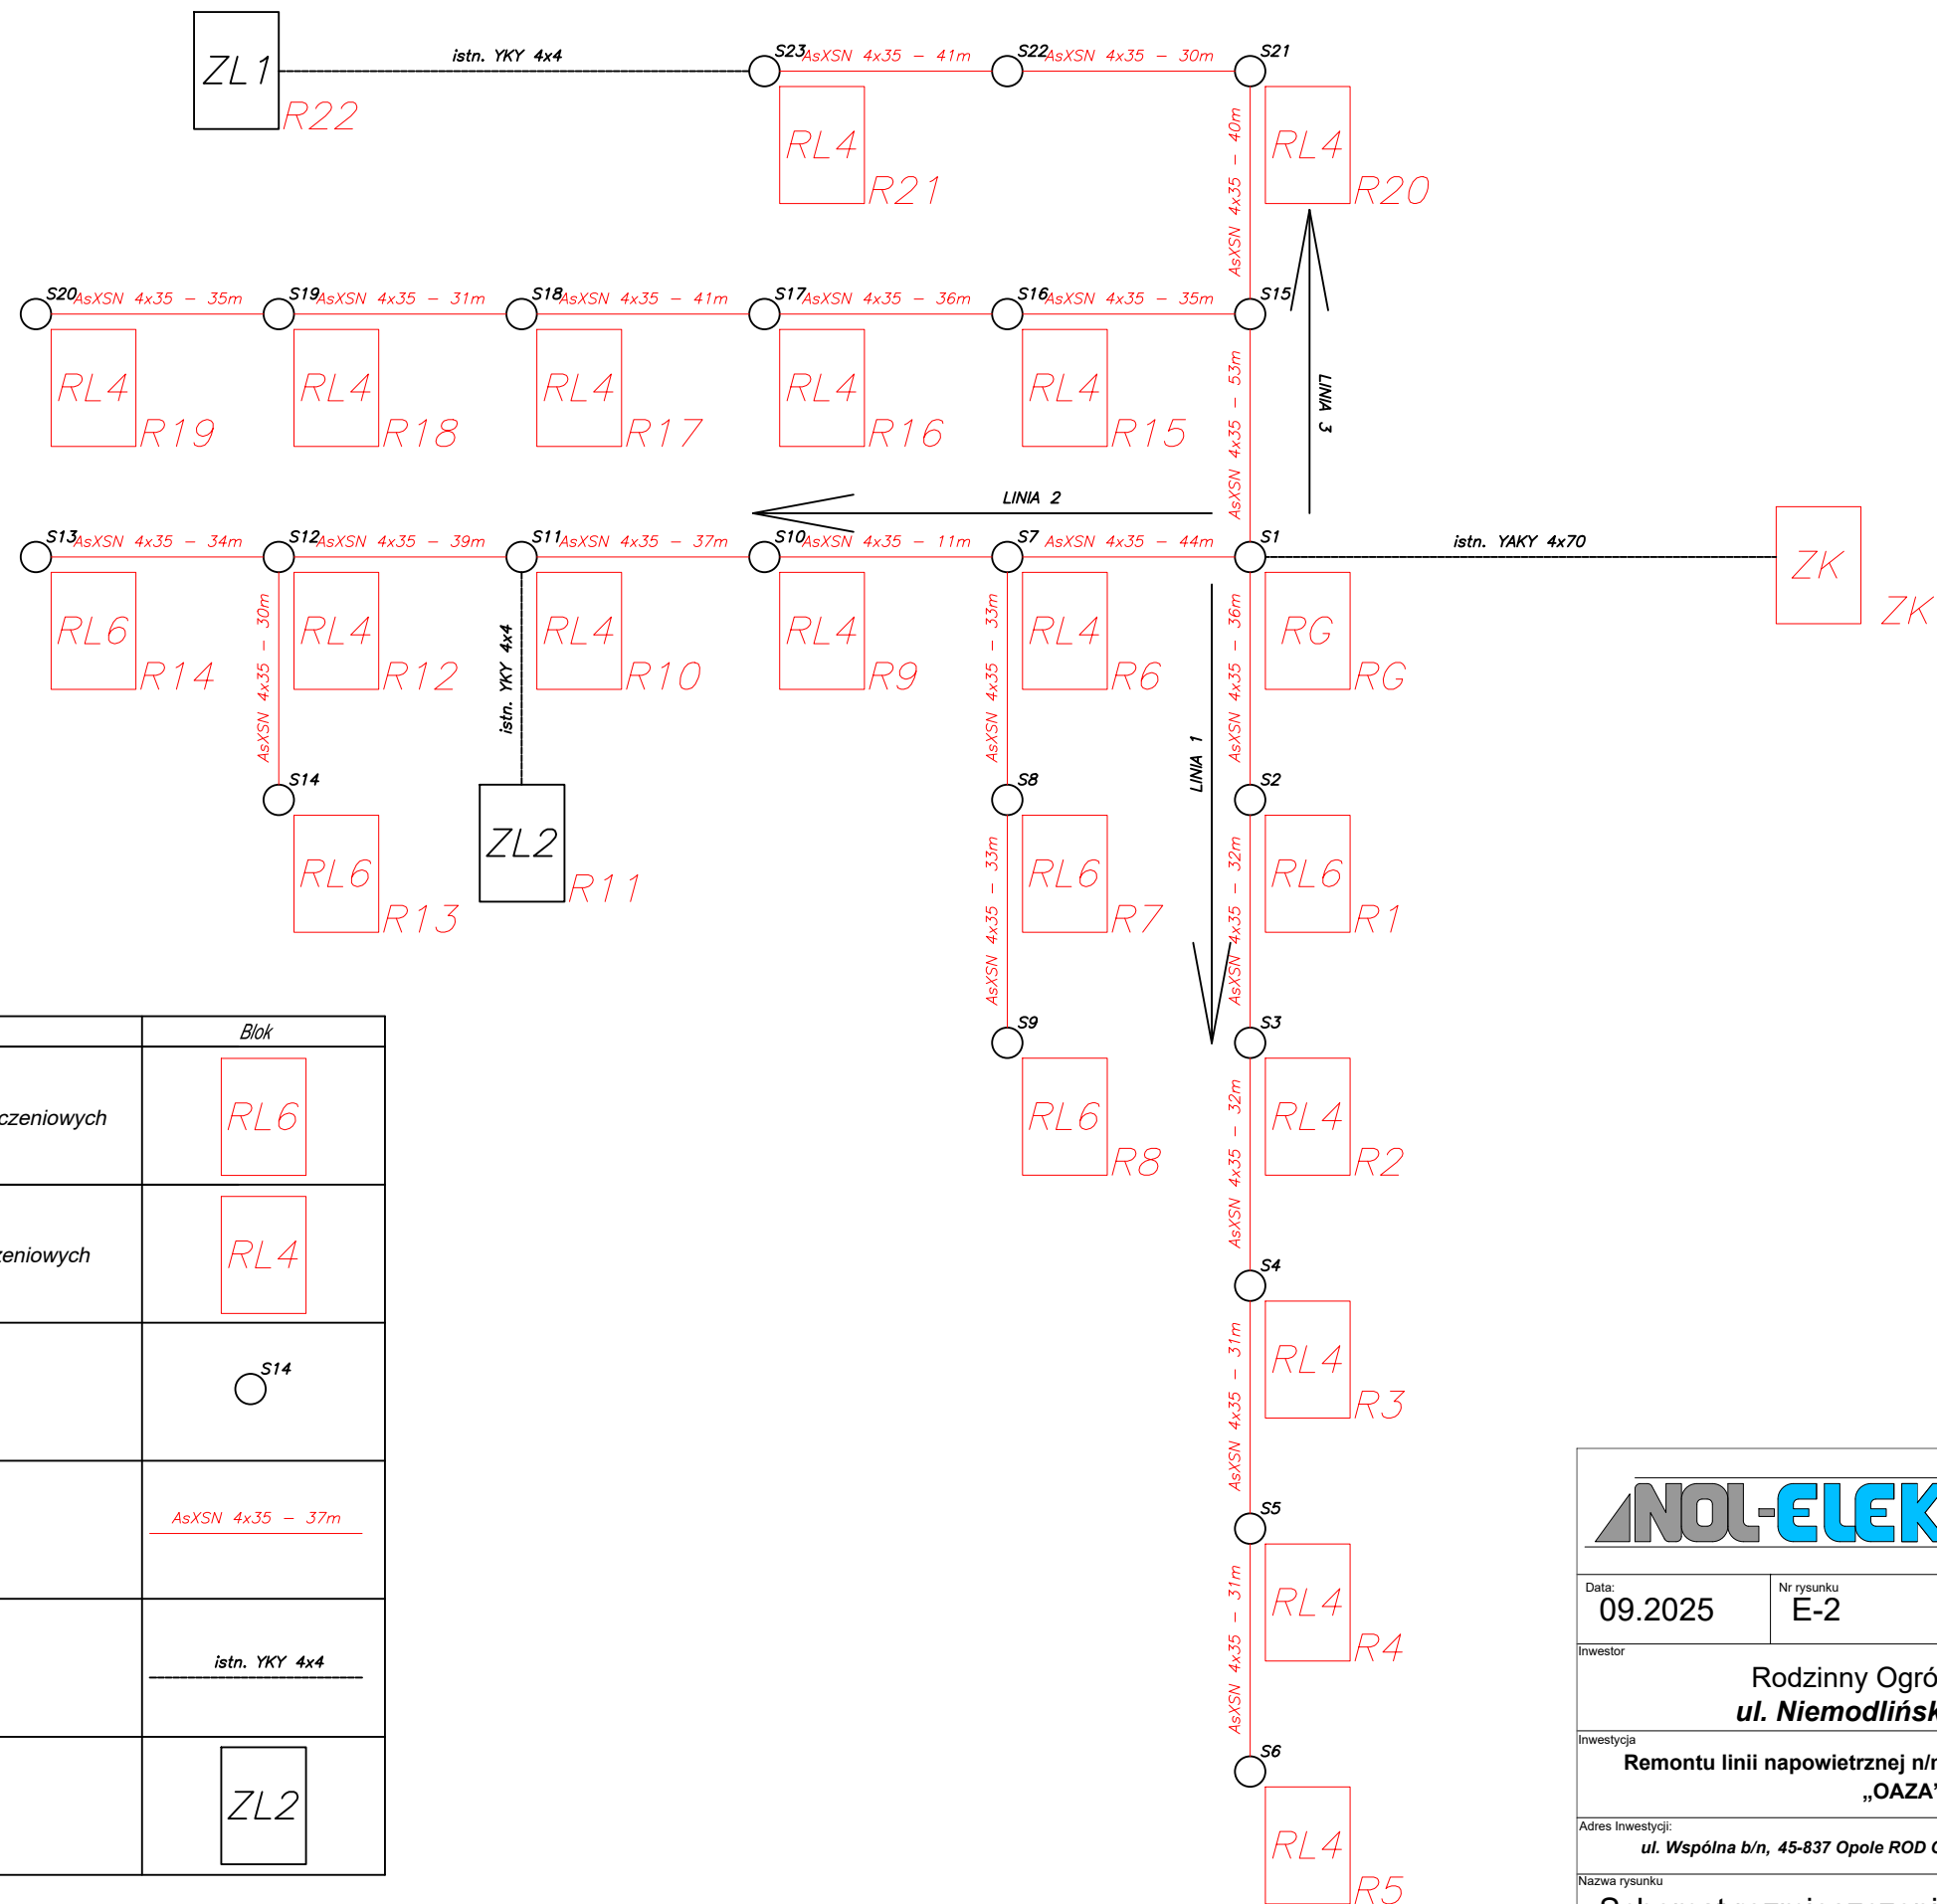

Opis	Blok
Rozdzielnica licznikowa - 6 układów pomiarowo - rozliczeniowych	RL6
Rozdzielnica licznikowa - 4 układy pomiarowo - rozliczeniowych	RL4
Istniejący słup z numerem porządkowym	S14
Projektowany linia napowietrzna	AsXSN 4x35 - 37m
Istniejące kable ziemne	istn. YKY 4x4
Istniejące złącze pomiarowe	ZL2

NOL-ELEKTRO

KRZYSZTOF NOLEPA

Data:	Nr rysunku	Stadium	Skala
09.2025	E-2	PW	-
Inwestor			
Rodzinny Ogród Działkowy "Oaza" ul. Niemodlińska b/n, 45-708 Opole			
Inwestycja			
Remontu linii napowietrznej n/n w Rodzinnym Ogrodzie Działkowym „OAZA” – ogród nr 3			
Adres Inwestycji:			
ul. Wspólna b/n, 45-837 Opole ROD OAZA dz. 3495, 3498, 3496, 3497 obręb Półwieś			
Nazwa rysunku			
Schemat rozmieszczenia rozdzielnic licznikowych			
	Imię i Nazwisko	Numer uprawnień	Podpis
Projektant:	mgr inż. Krzysztof Nolepa	OPL/1256/PWBE/16	
Sprawdzający:			