
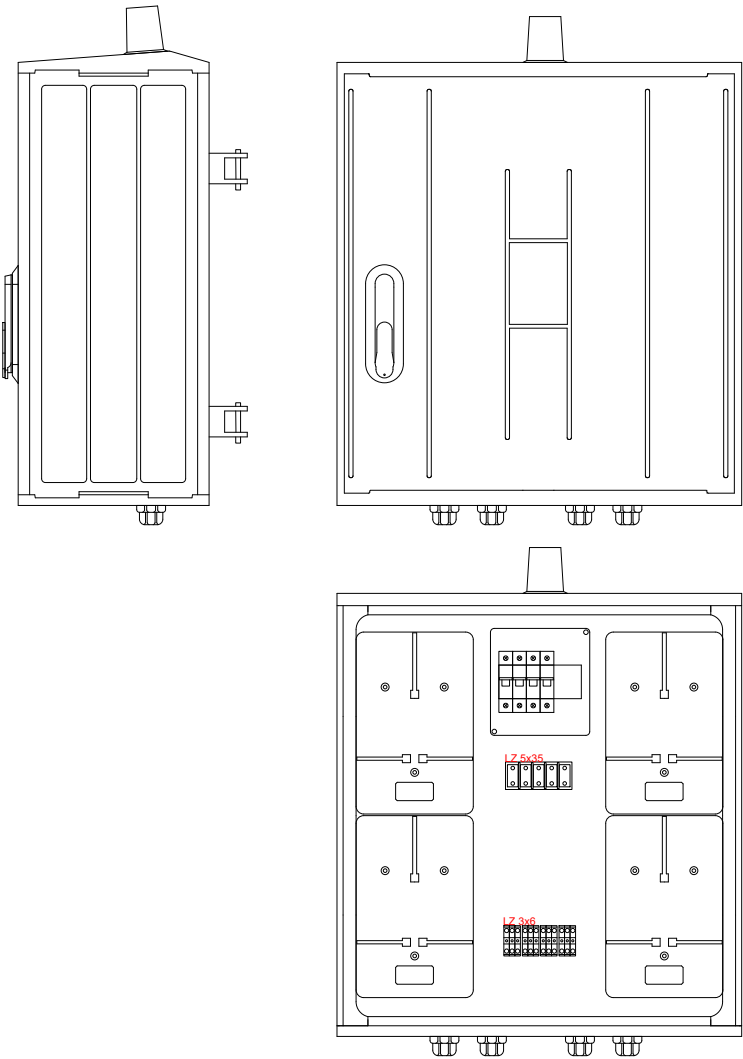


obudowa 53x58x26

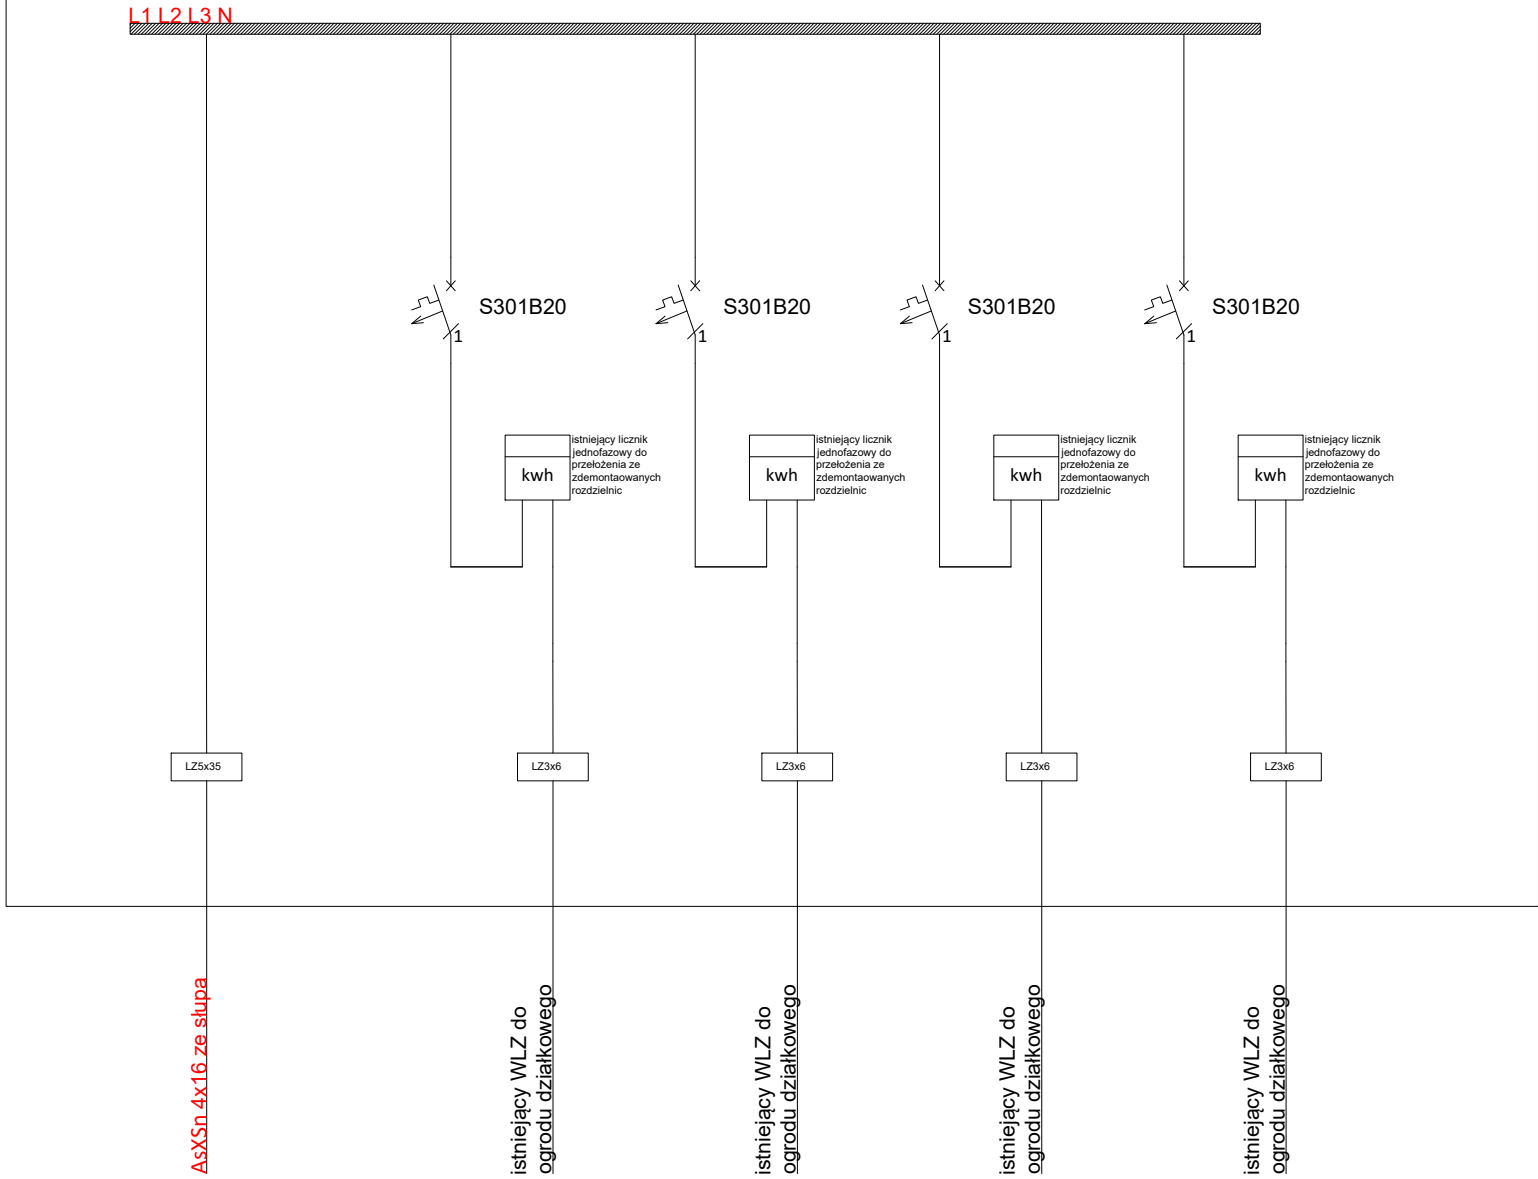

NOL-ELEKTRO KRZYSZTOF NOLEPA

Data: 09.2025	Nr rysunku E-3	Stadium PW	Skala -
------------------	-------------------	---------------	------------

Inwestor
Rodzinny Ogród Działkowy "Oaza"
ul. Niemodlińska b/n, 45-708 Opole

Inwestycja
Remontu linii napowietrznej n/n w Rodzinnym Ogrodzie Działkowym
„OAZA” – ogród nr 3

Adres Inwestycji:
ul. Wspólna b/n, 45-837 Opole ROD OAZA dz. 3495, 3498, 3496, 3497 obręb Półwieś

Nazwa rysunku
Schemat RL4

	Imię i Nazwisko	Numer uprawnień	Podpis
Projektant:	mgr inż. Krzysztof Nolepa	OPL/1256/PWBE/16	
Sprawdzający:			