
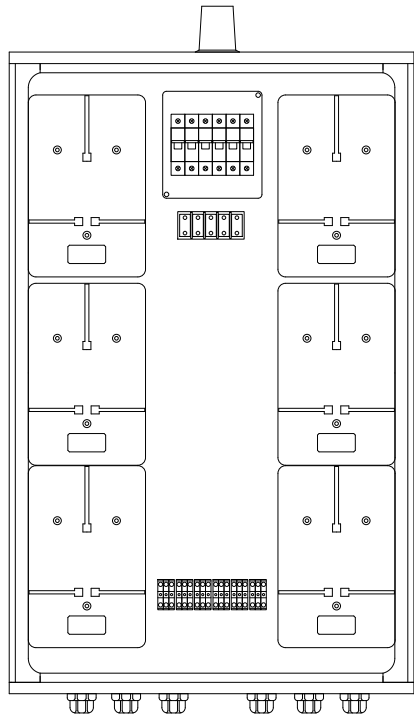
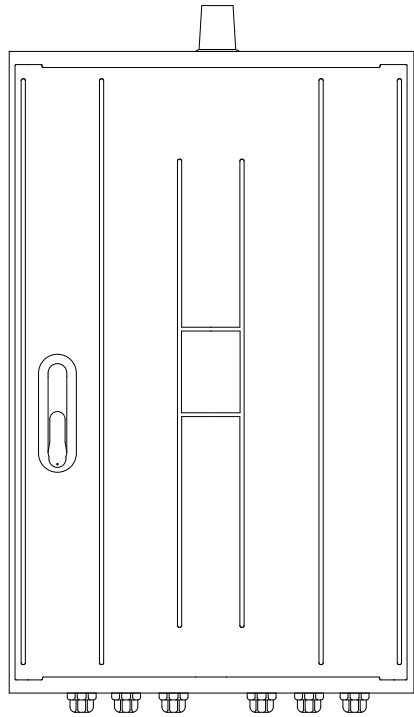
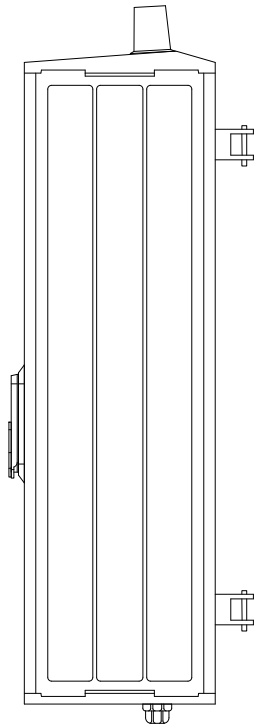


obudowa 53x84x26

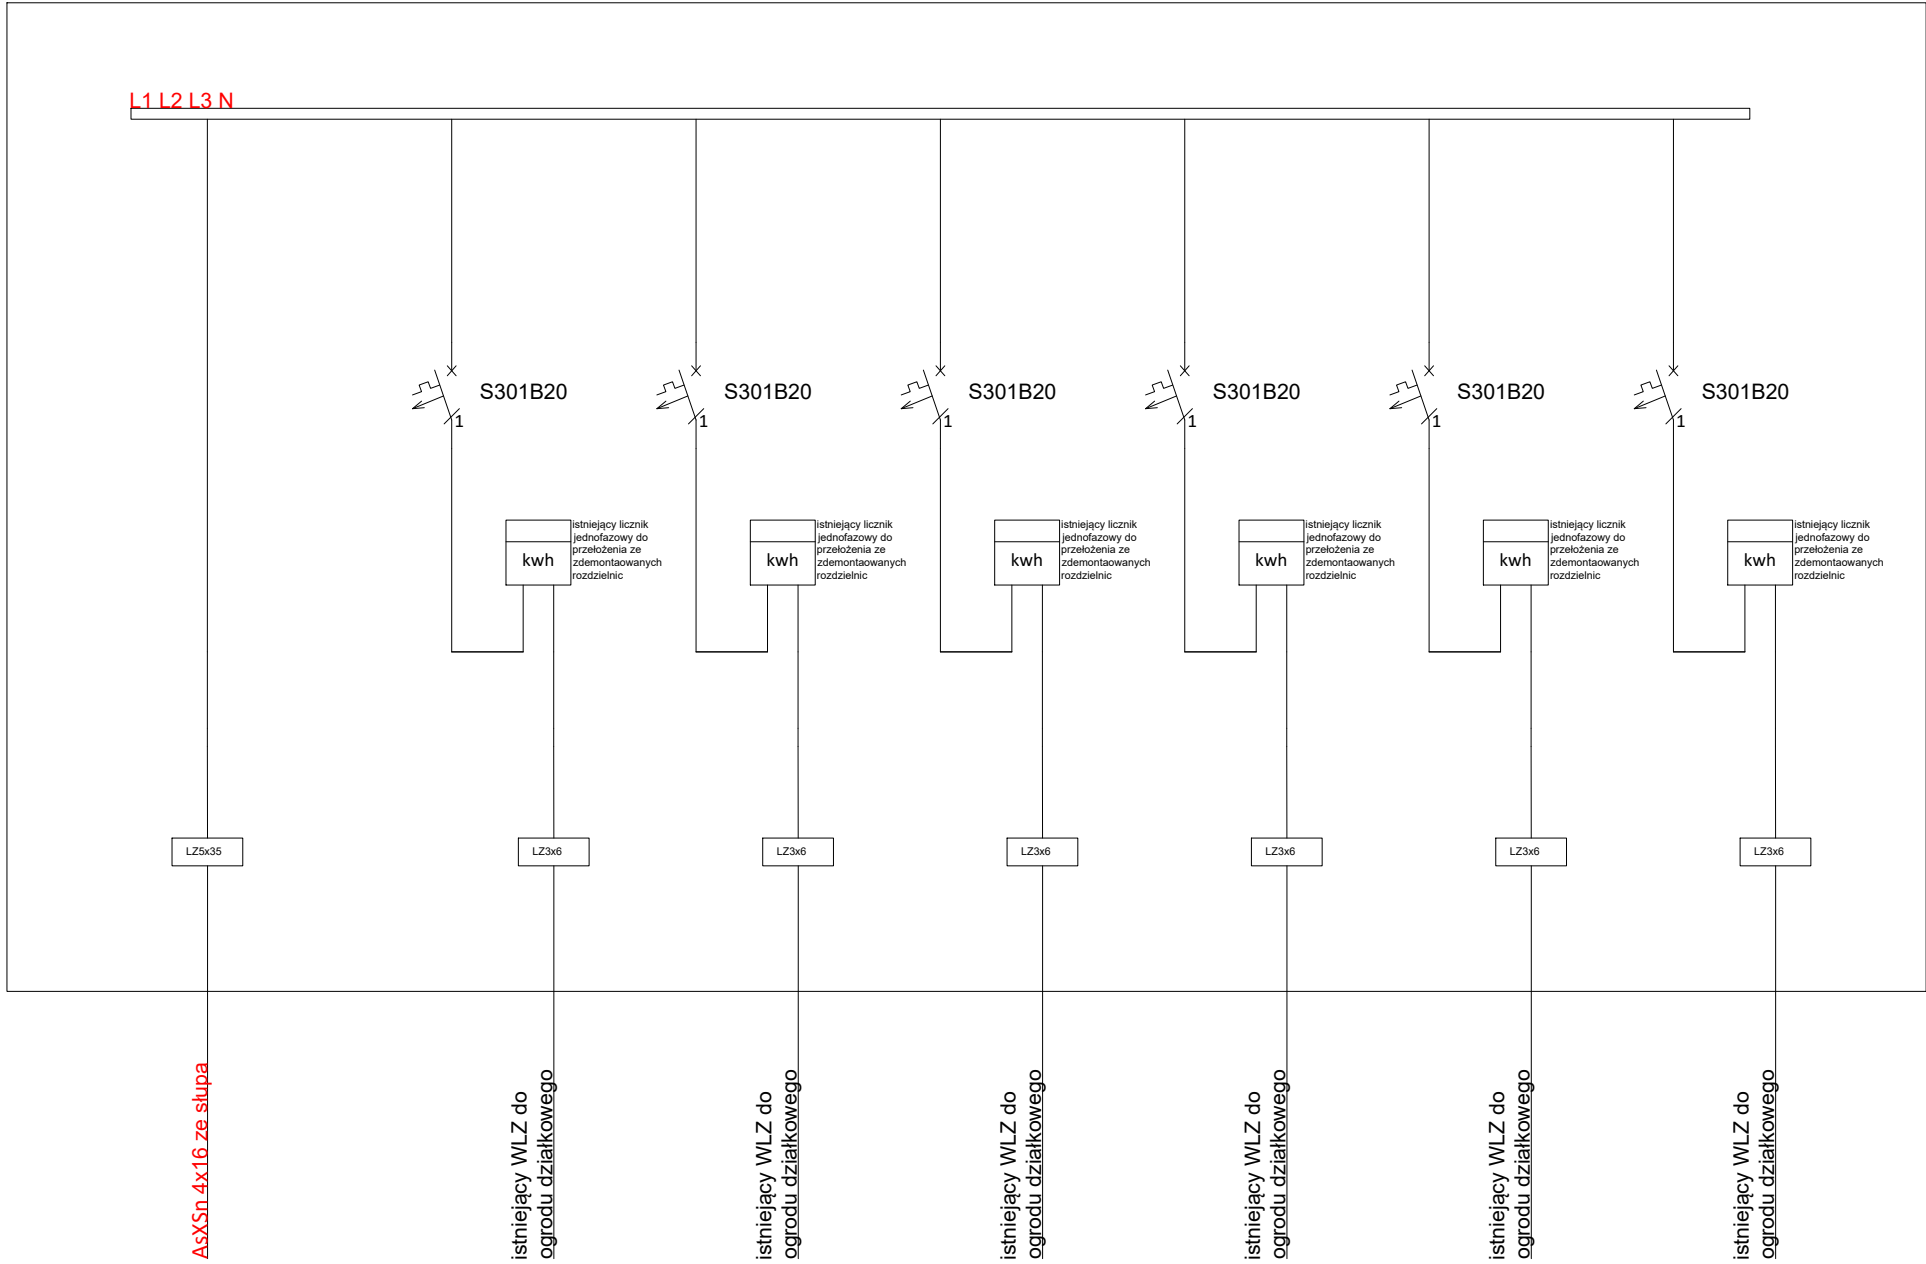

NOL-ELEKTRO KRZYSZTOF NOLEPA

Data: 09.2025 Nr rysunku E-4 Stadium PW Skala -

Investor Rodzinny Ogród Działkowy "Oaza" ul. Niemodlińska b/n, 45-708 Opole

Investycja Remontu linii napowietrznej n/n w Rodzinnym Ogrodzie Działkowym „OAZA” – ogród nr 3

Adres Inwestycji: ul. Wspólna b/n, 45-837 Opole ROD OAZA dz. 3495, 3498, 3496, 3497 obręb Półwieś

Nazwa rysunku Schemat RL6

	Imię i Nazwisko	Numer uprawnień	Podpis
Projektant:	mgr inż. Krzysztof Nolepa	OPL/1256/PWBE/16	
Sprawdzający:			