
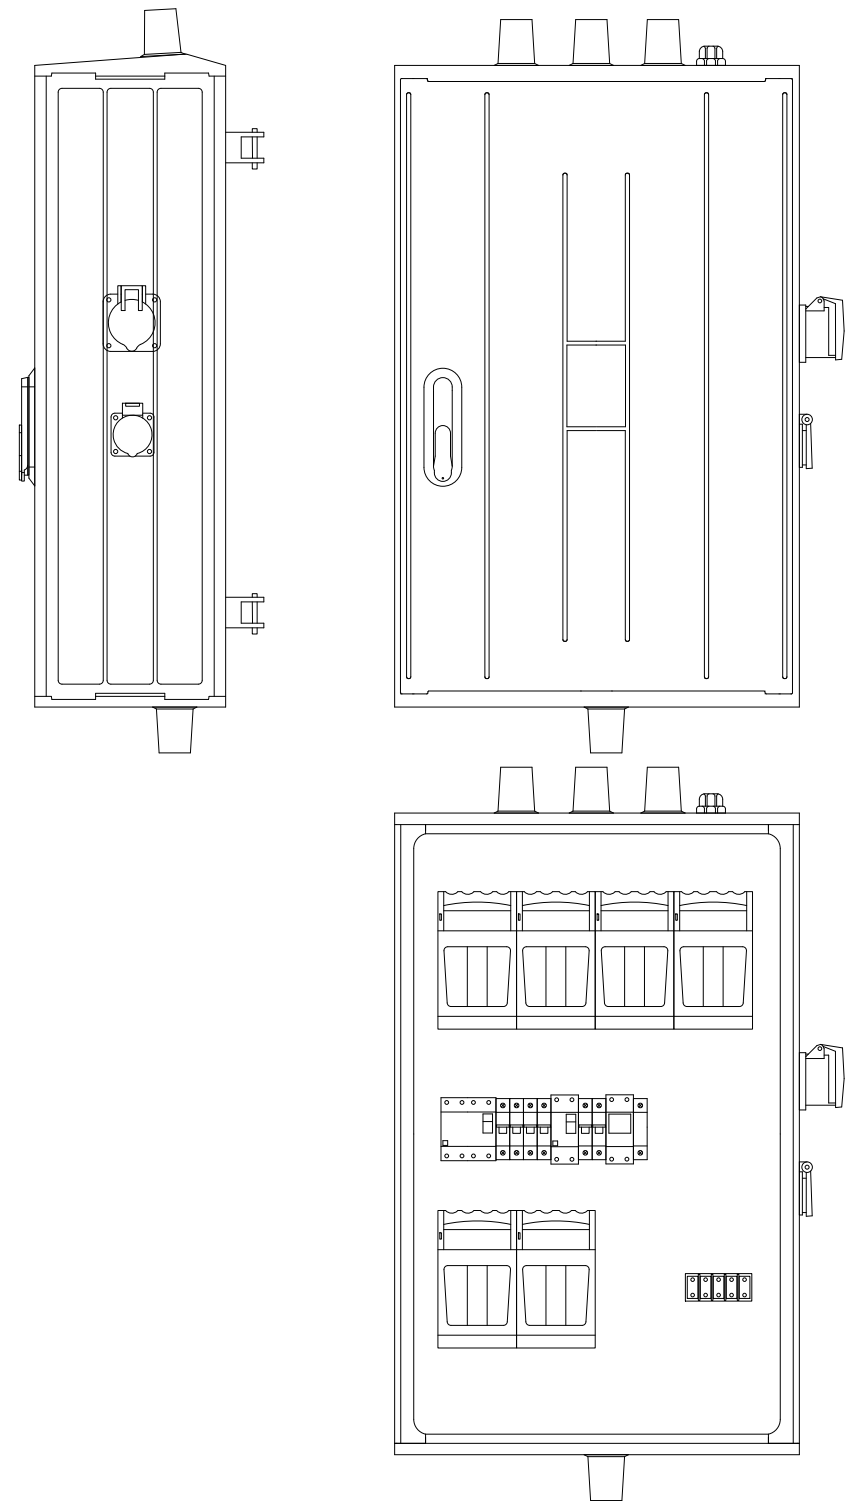


obudowa 53x84x26

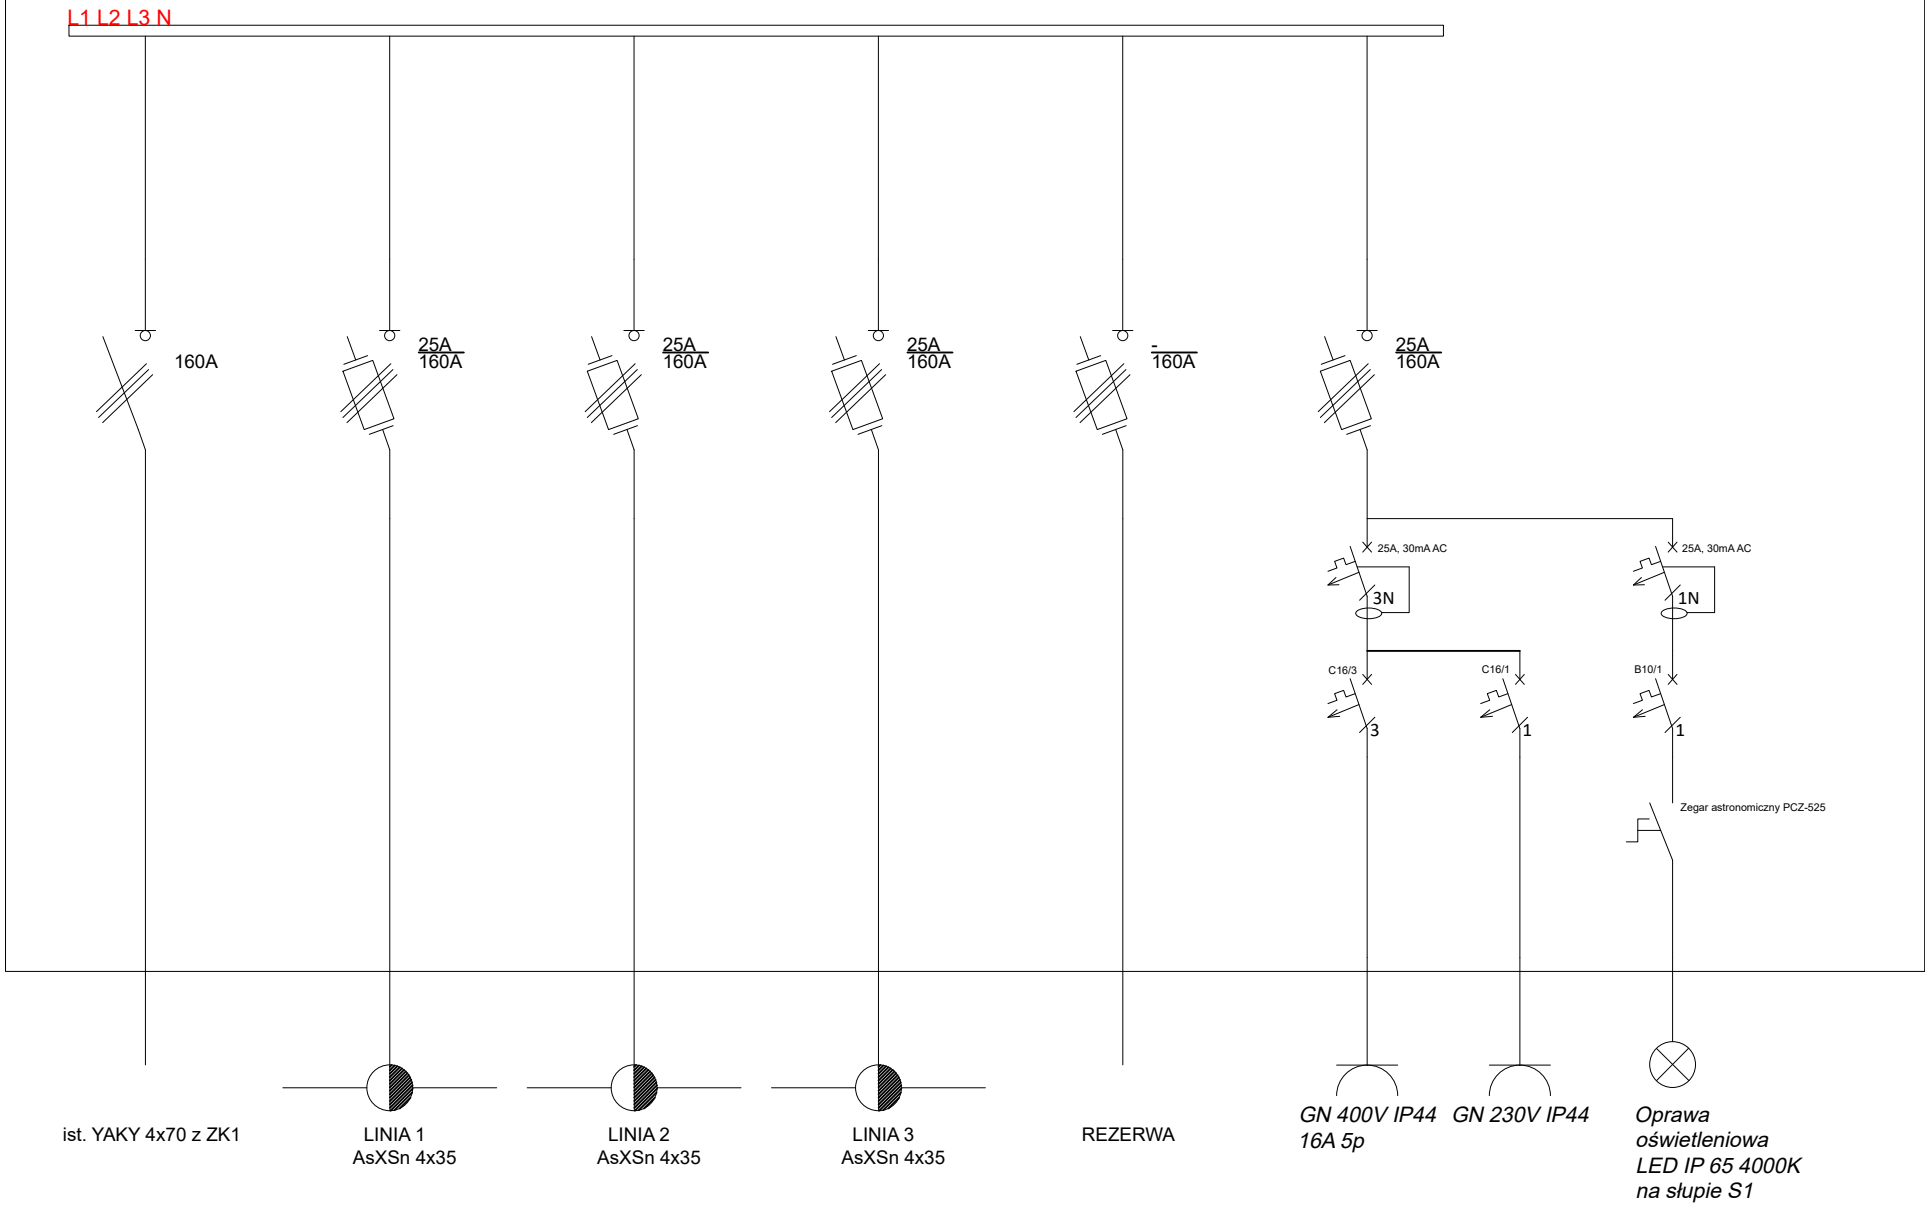

NOL-ELEKTRO KRZYSZTOF NOLEPA

Data:	Nr rysunku	Stadium	Skala
09.2025	E-5	PW	-

Inwestor

Rodzinny Ogród Działkowy "Oaza"
ul. Niemodlińska b/n, 45-708 Opole

Inwestycja

Remontu linii napowietrznej n/n w Rodzinnym Ogrodzie Działkowym
„OAZA” – ogród nr 3

Adres Inwestycji:

ul. Wspólna b/n, 45-837 Opole ROD OAZA dz. 3495, 3498, 3496, 3497 obręb Półwieś

Nazwa rysunku

Schemat RG

	Imię i Nazwisko	Numer uprawnień	Podpis
Projektant:	mgr inż. Krzysztof Nolepa	OPL/1256/PWBE/16	
Sprawdzający:			